


砂込キャンパス各階平面図 2 階

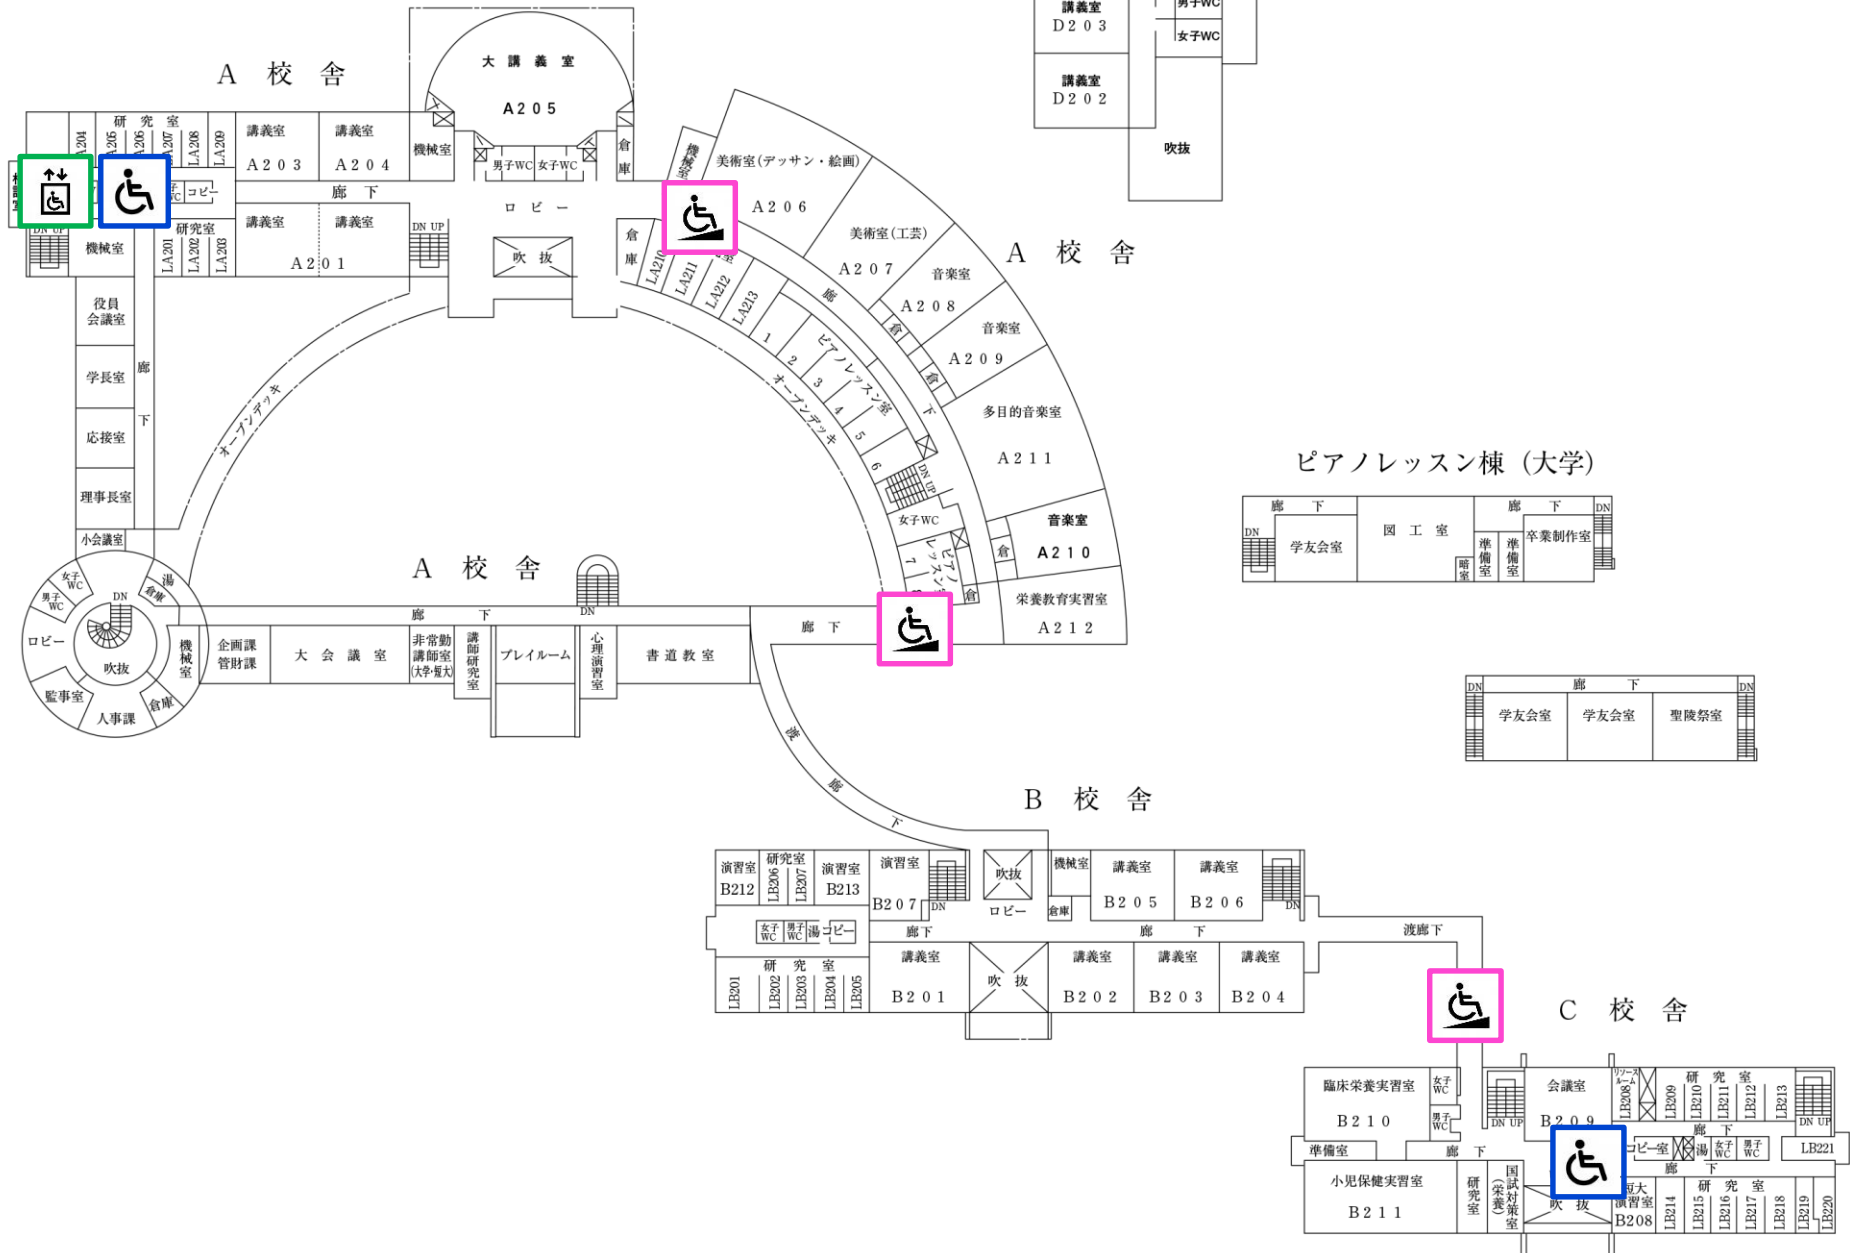

盛岡大学 バリアフリーマップ

	AED
	多目的トイレ
	車椅子
	担架
	エレベーター
	車椅子用駐車場
	自動ドア
	スロープ
	点字ブロック